


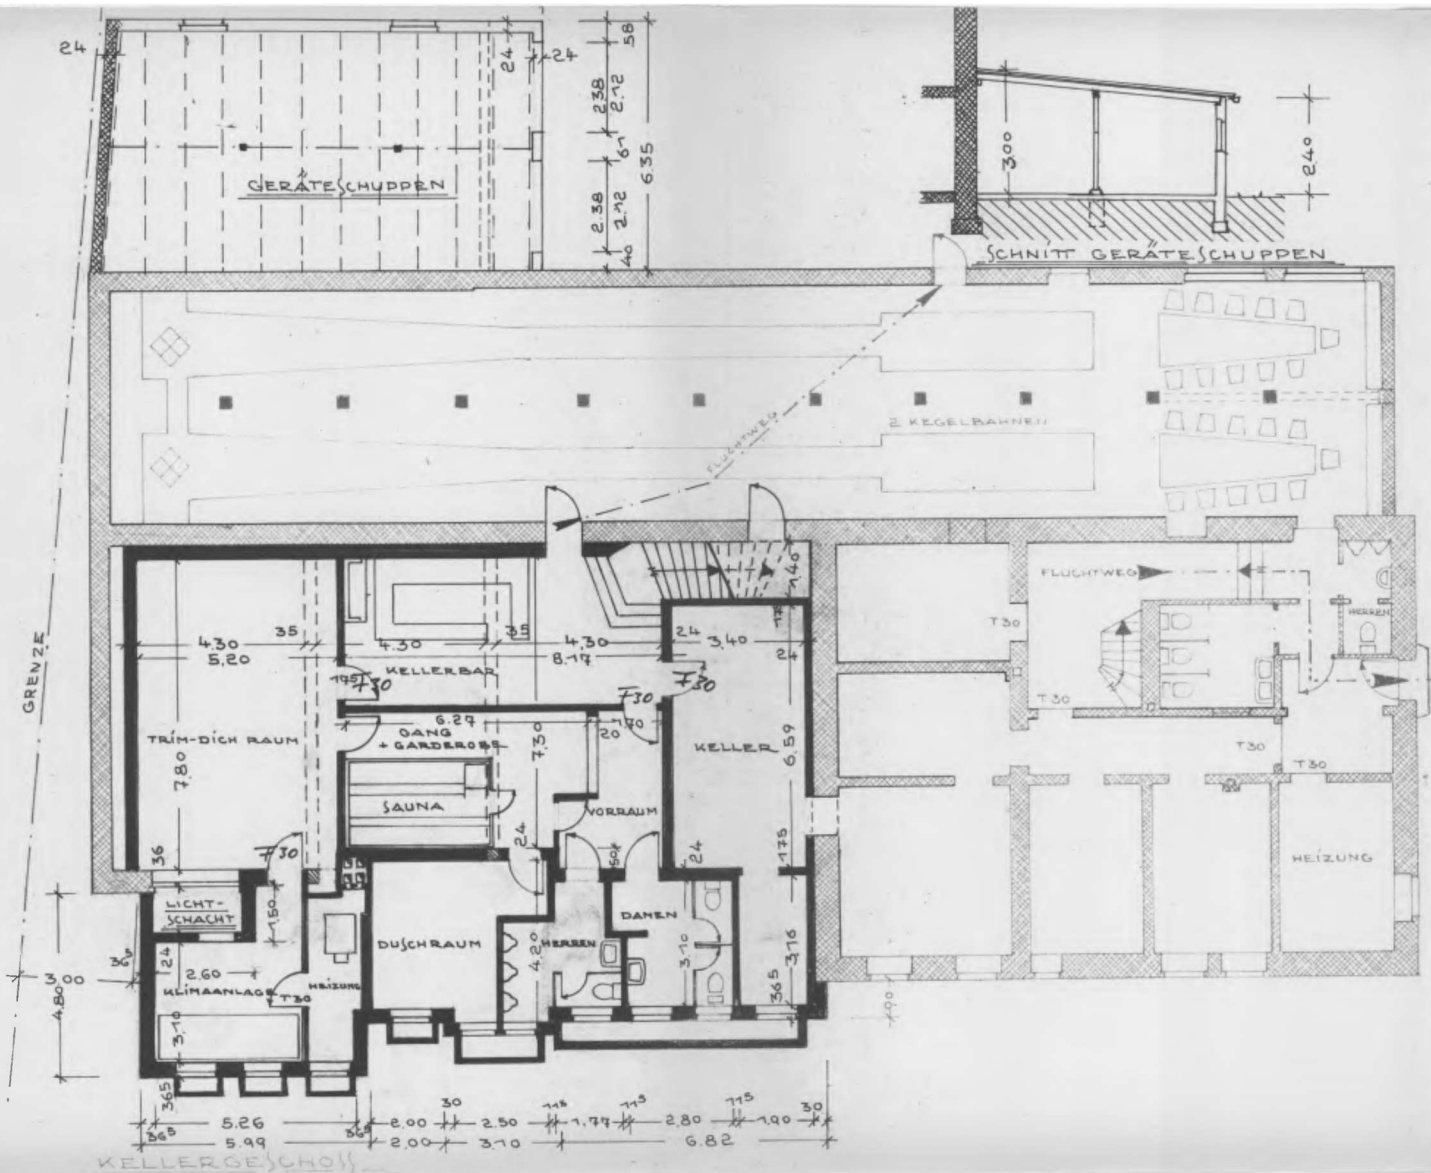

Bauaufsichtlich geprüft
Genehmigt
in Verbindung mit dem
ausgestellten Baubeschein /
im Nachgang zum Baubeschein
vom 12.1.76
Lemgo 1, den 25. April 1977

Kreis Lippe
Der Oberkreisdirektor
Bauordnungsamt
Im Auftrage:

Kalle

BAUVORHABEN: UMBAU U. ERWEITERUNG EINES GASTHAUSES

BAUHERR: HOHENHAUSEN

BAUORT: KALLETAL - HOHENHAUSEN



HORST AUSTERMANN
ARCHITEKT
PLANUNG · STATIK · FINANZIERUNG
4925 KALLETAL 1.
HARKEMISEN 39 · TEL. 86 39

W. Pöschel